


SchauBurg Theater der Jugend Grundriss M 1:75
Grundriss **Frontaltribüne**. Max Zuschauer 153 inkl. Diensplätze

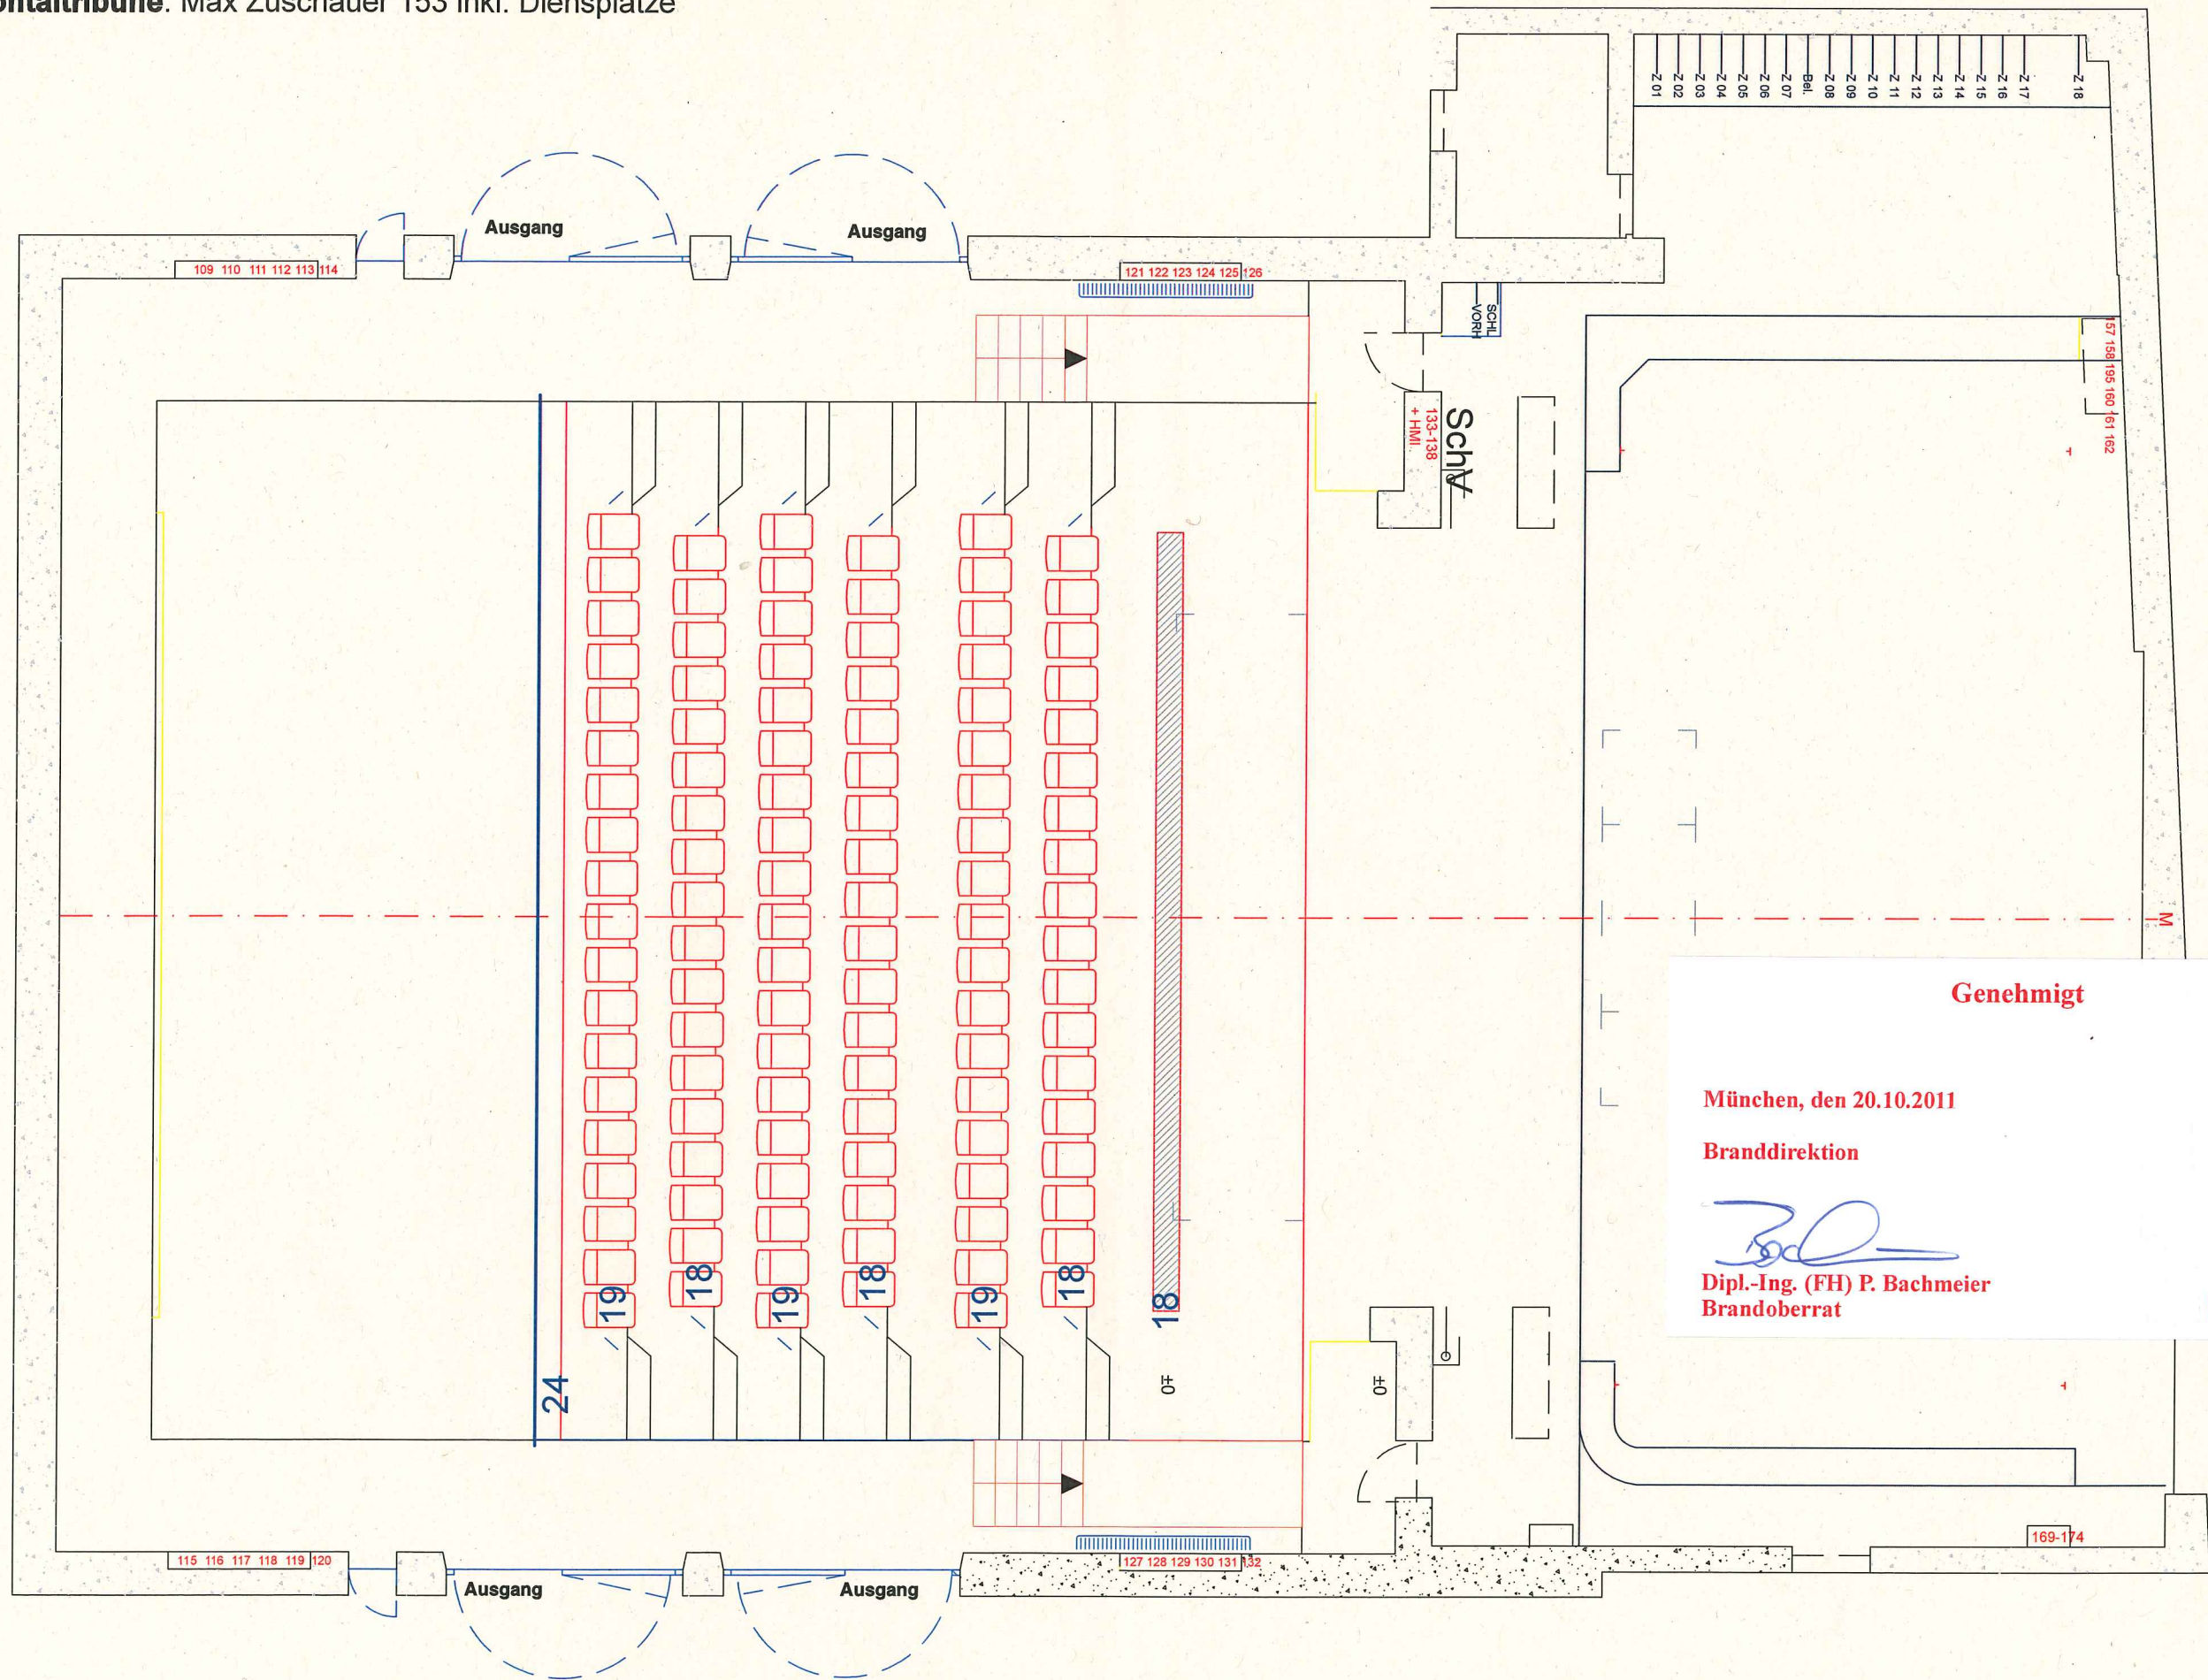

Genehmigt

1. Fertigung

München, den 20.10.2011

Branddirektion

**Dipl.-Ing. (FH) P. Bachmeier
Brandoberrat**

