SchauBurg Theater der Jugend Grundriss M 1:75
Grundriss **Frontaltribüne**. 1m Bühnenvorbau. Max Zuschauer 185

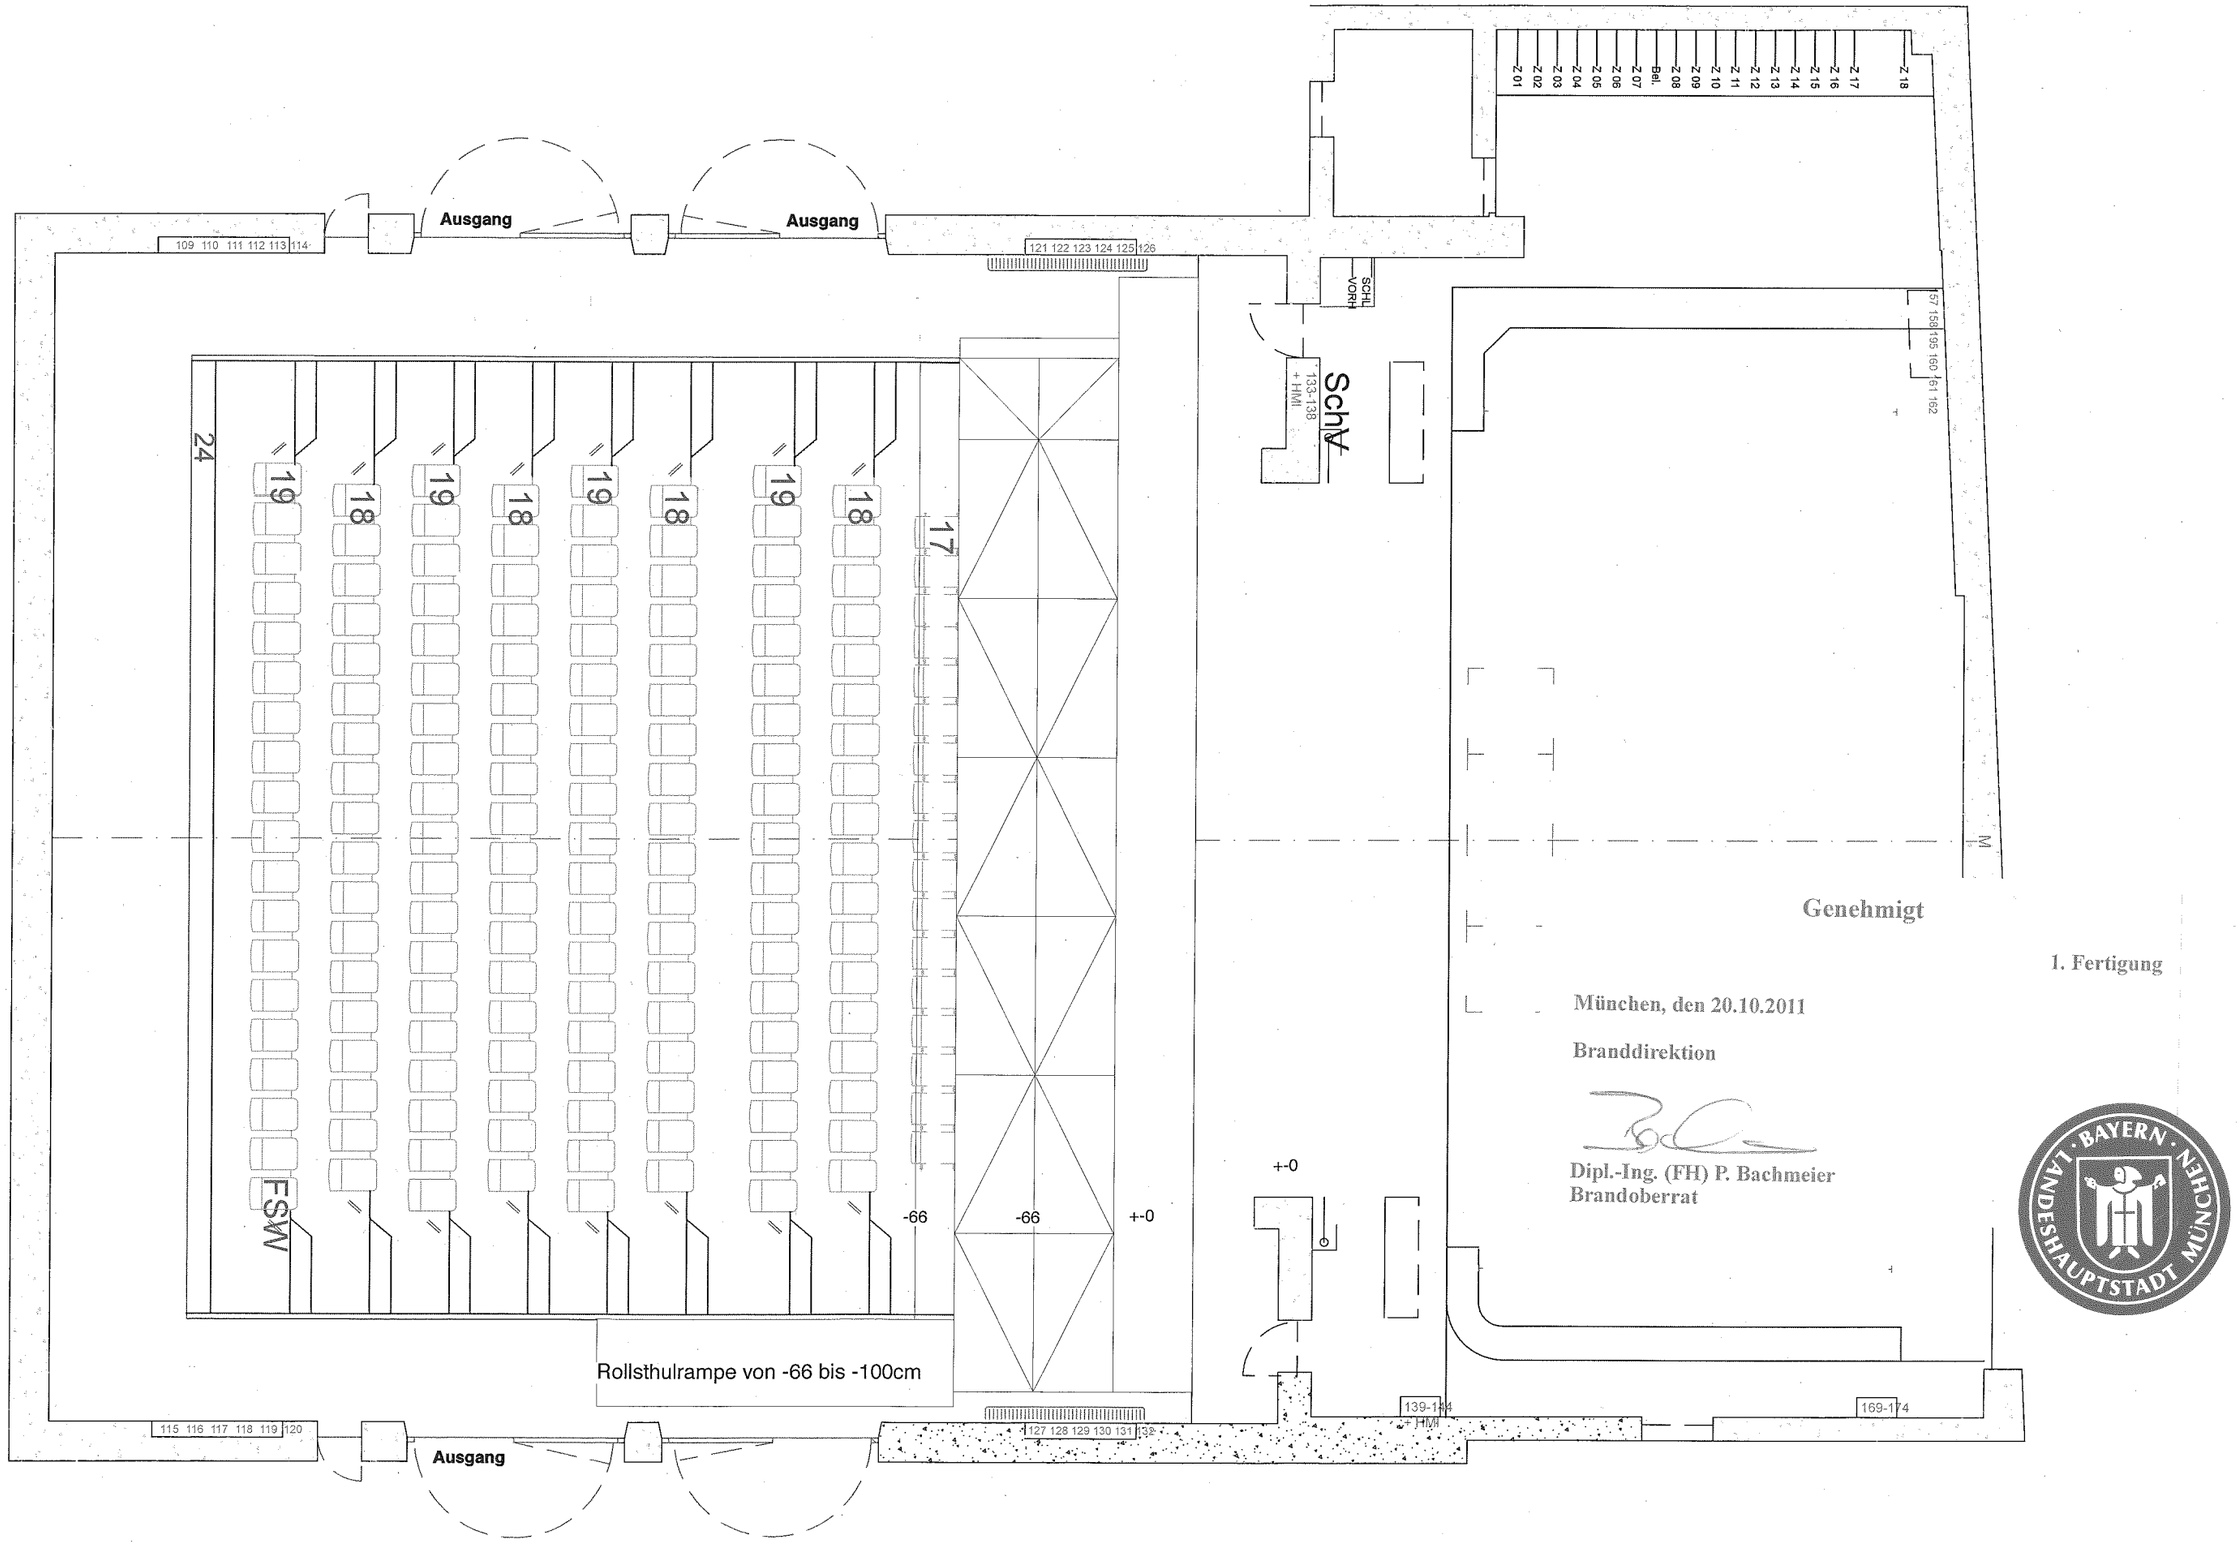

Genehmigt

1. Fertigung

München, den 20.10.2011

Branddirektion

Dipl.-Ing. (FH) P. Bachmeier
Brandoberrat

BAYERN · LANDESHAUPTSTADT MÜNCHEN

Stand 07.10.2011 TLRAW